

PROJECTO DE ALTERAÇÕES DA MORADIA PERTENCENTE
A JOÃO JOSÉ BORREGA CANELAS E JOSÉ DUARTE
XAVIER; SITUADA EM MONTEMOR, FREGUESIA E CON-
CELHO DE LOURES

MEMÓRIA DESCRITIVA



O presente projecto de alterações, resultou da necessida-
de de pequenos acertos motivados por factores construtivos, estéticos
e funcionais, mas que não são de molde a alterar, na sua essência o pro-
jecto inicialmente aprovado.


Lisboa, 5 de Março de 1976

O architecto inscrito nº 217

Relatório final da Gta HBT

CÂMARA M. LOURES
APPROVADO
- 3. MAI 1976 -

Em
.....
M.A.

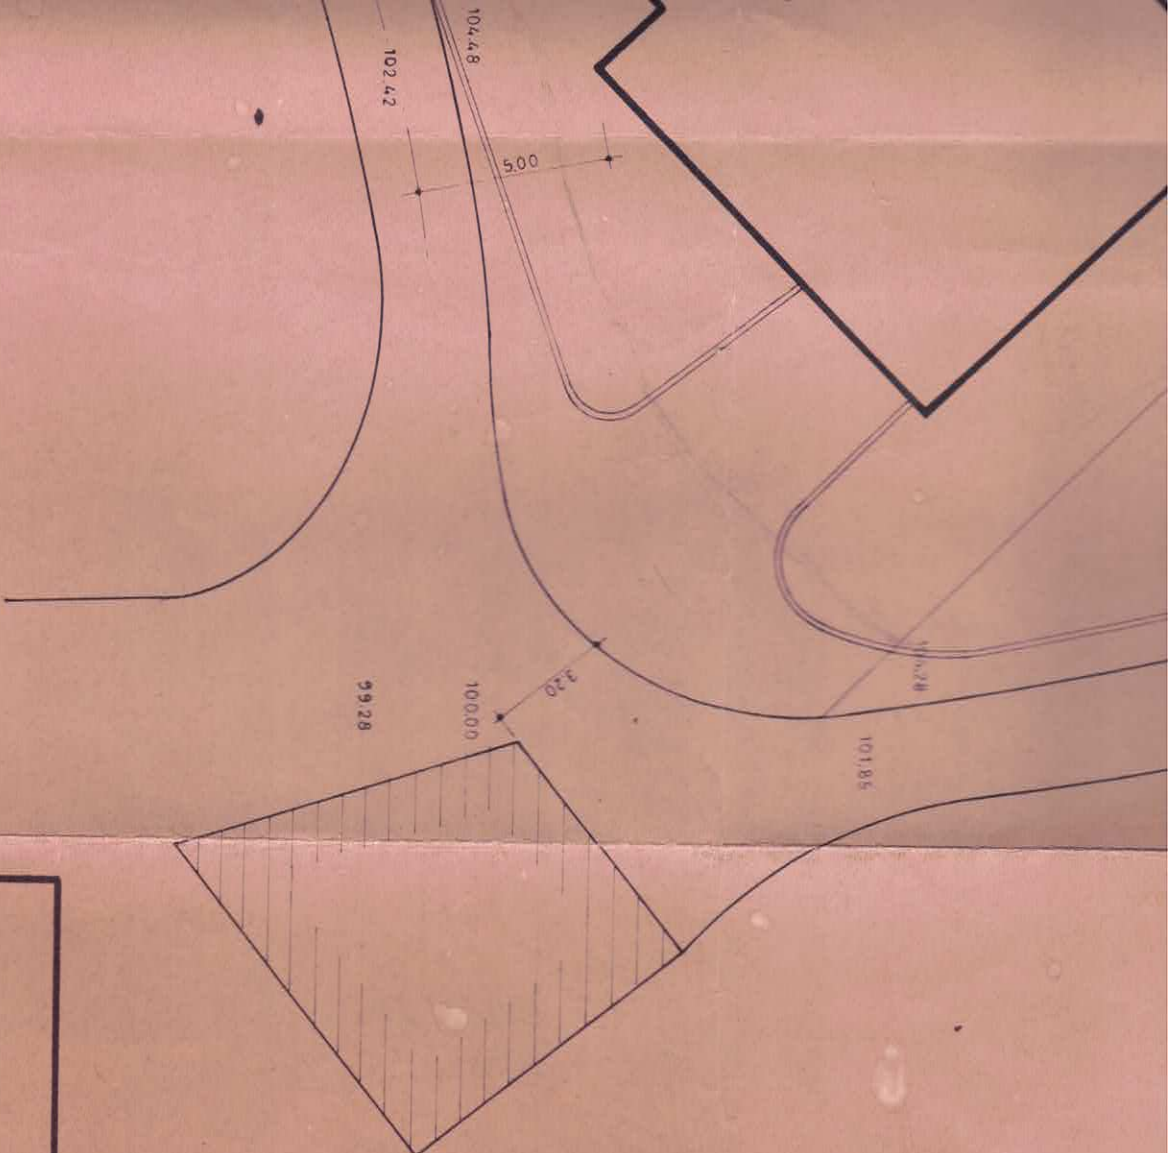

Requerentes : sr. João José B. Canelas
sr. José Xavier Duarte

escala 1:200

Local : Montemor — Loures

Designação :



PLANTA


DE

INDICAÇÃO


Desenho No 1


CAVE (Garagem)

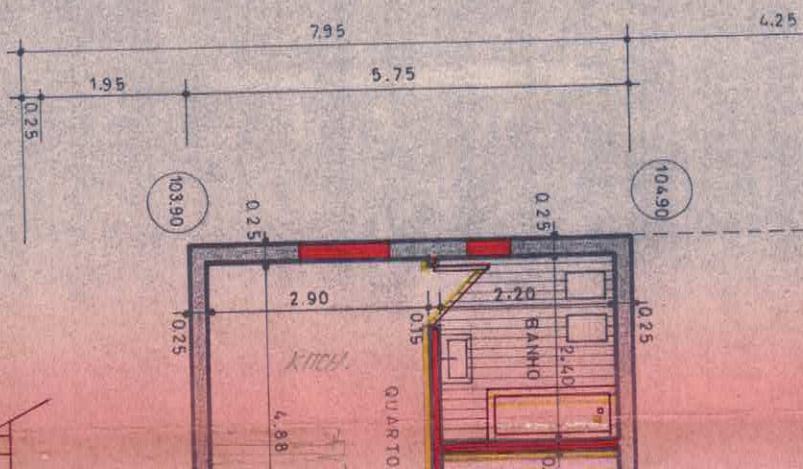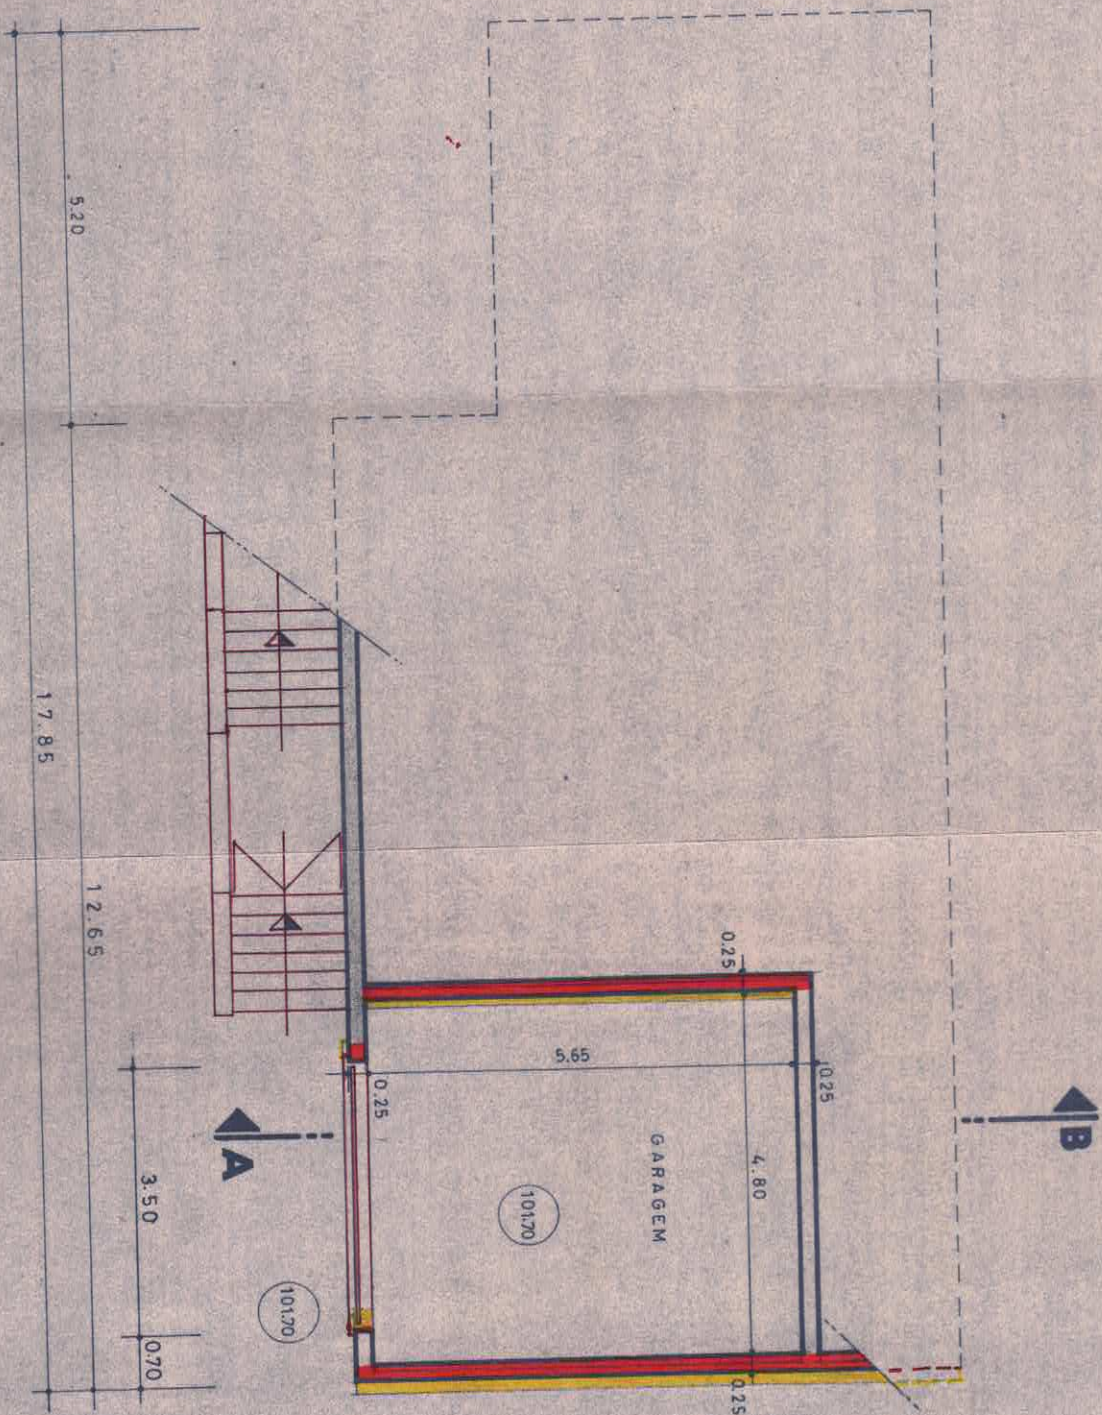

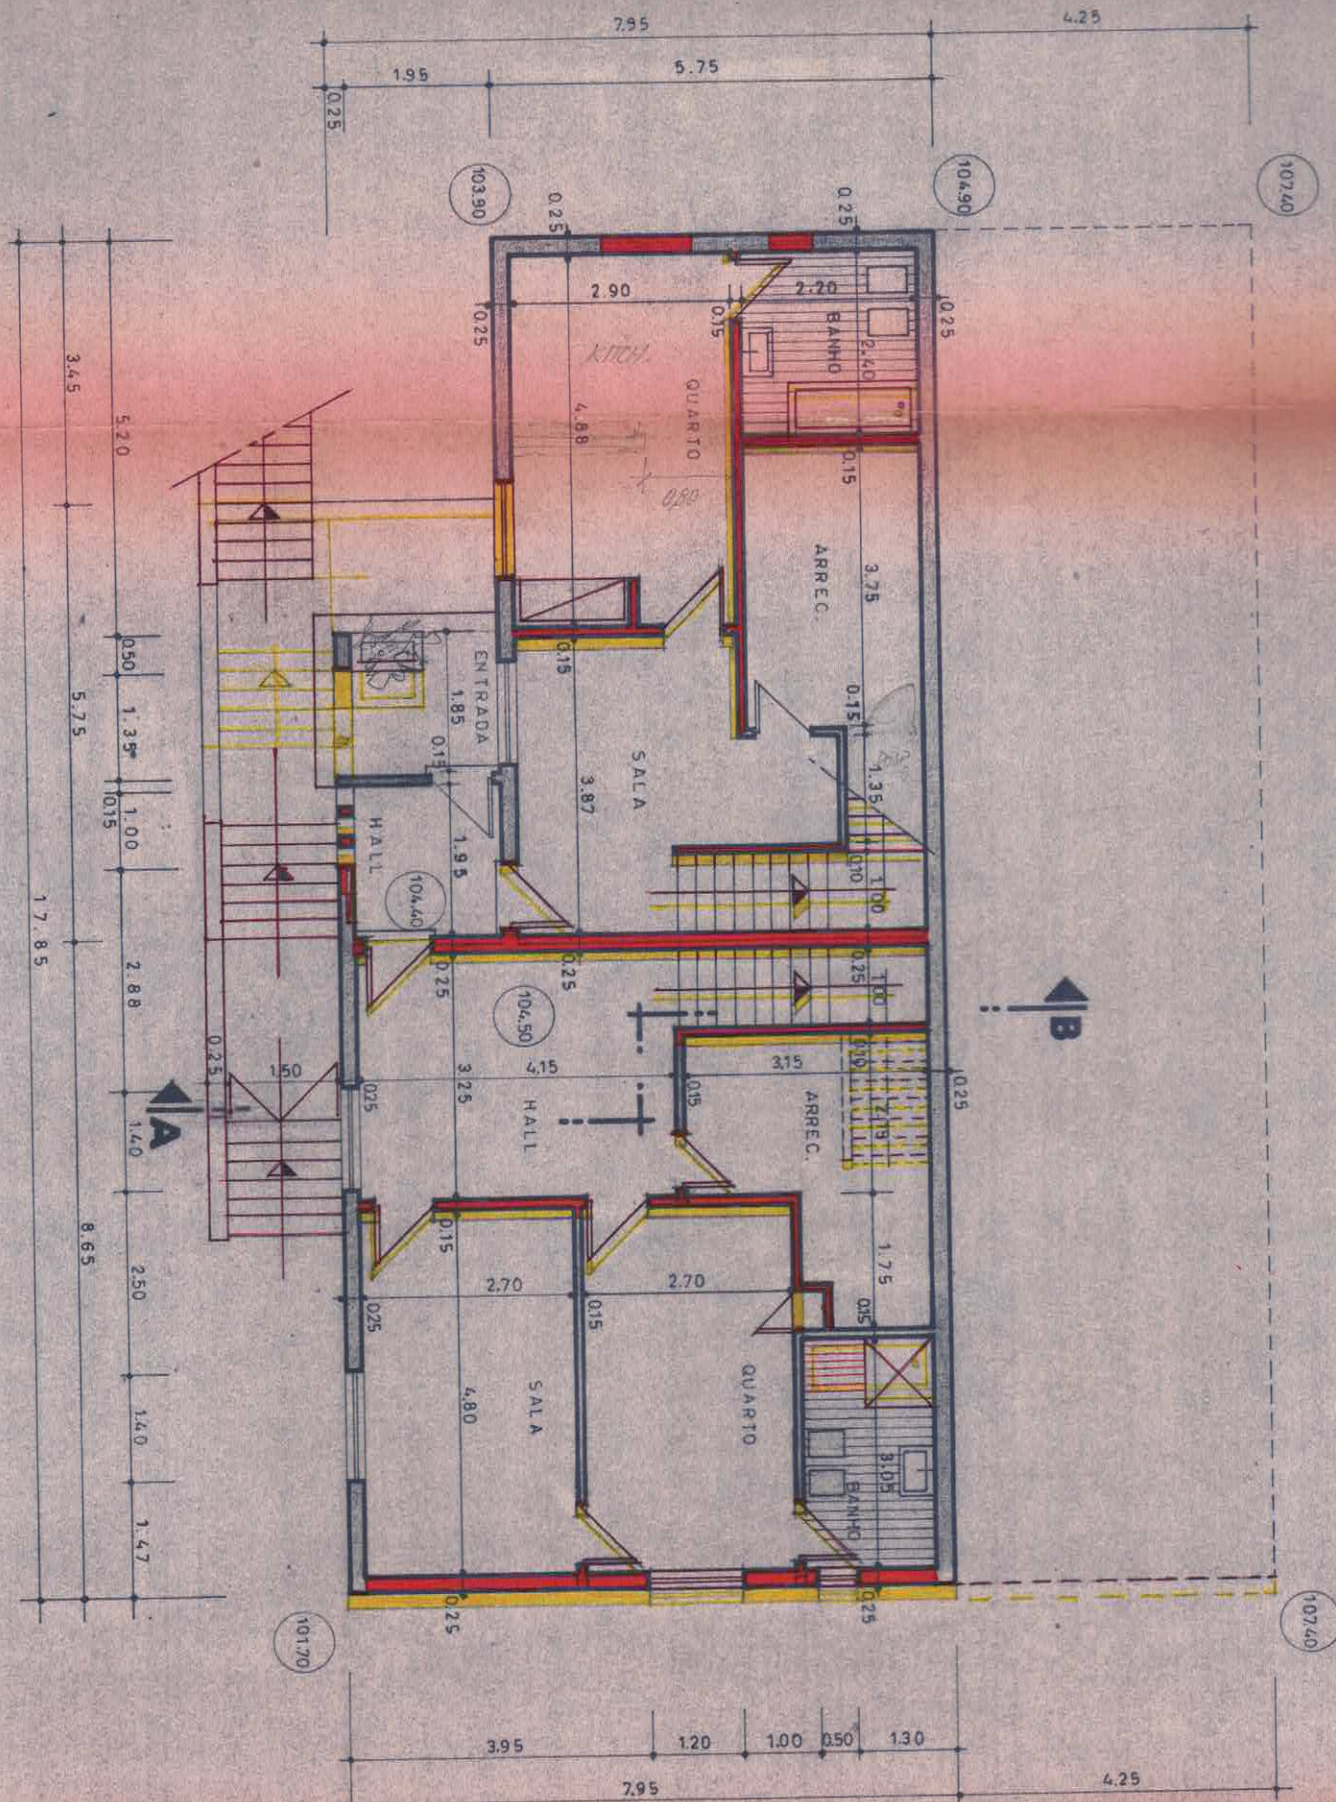

1º ANDAR

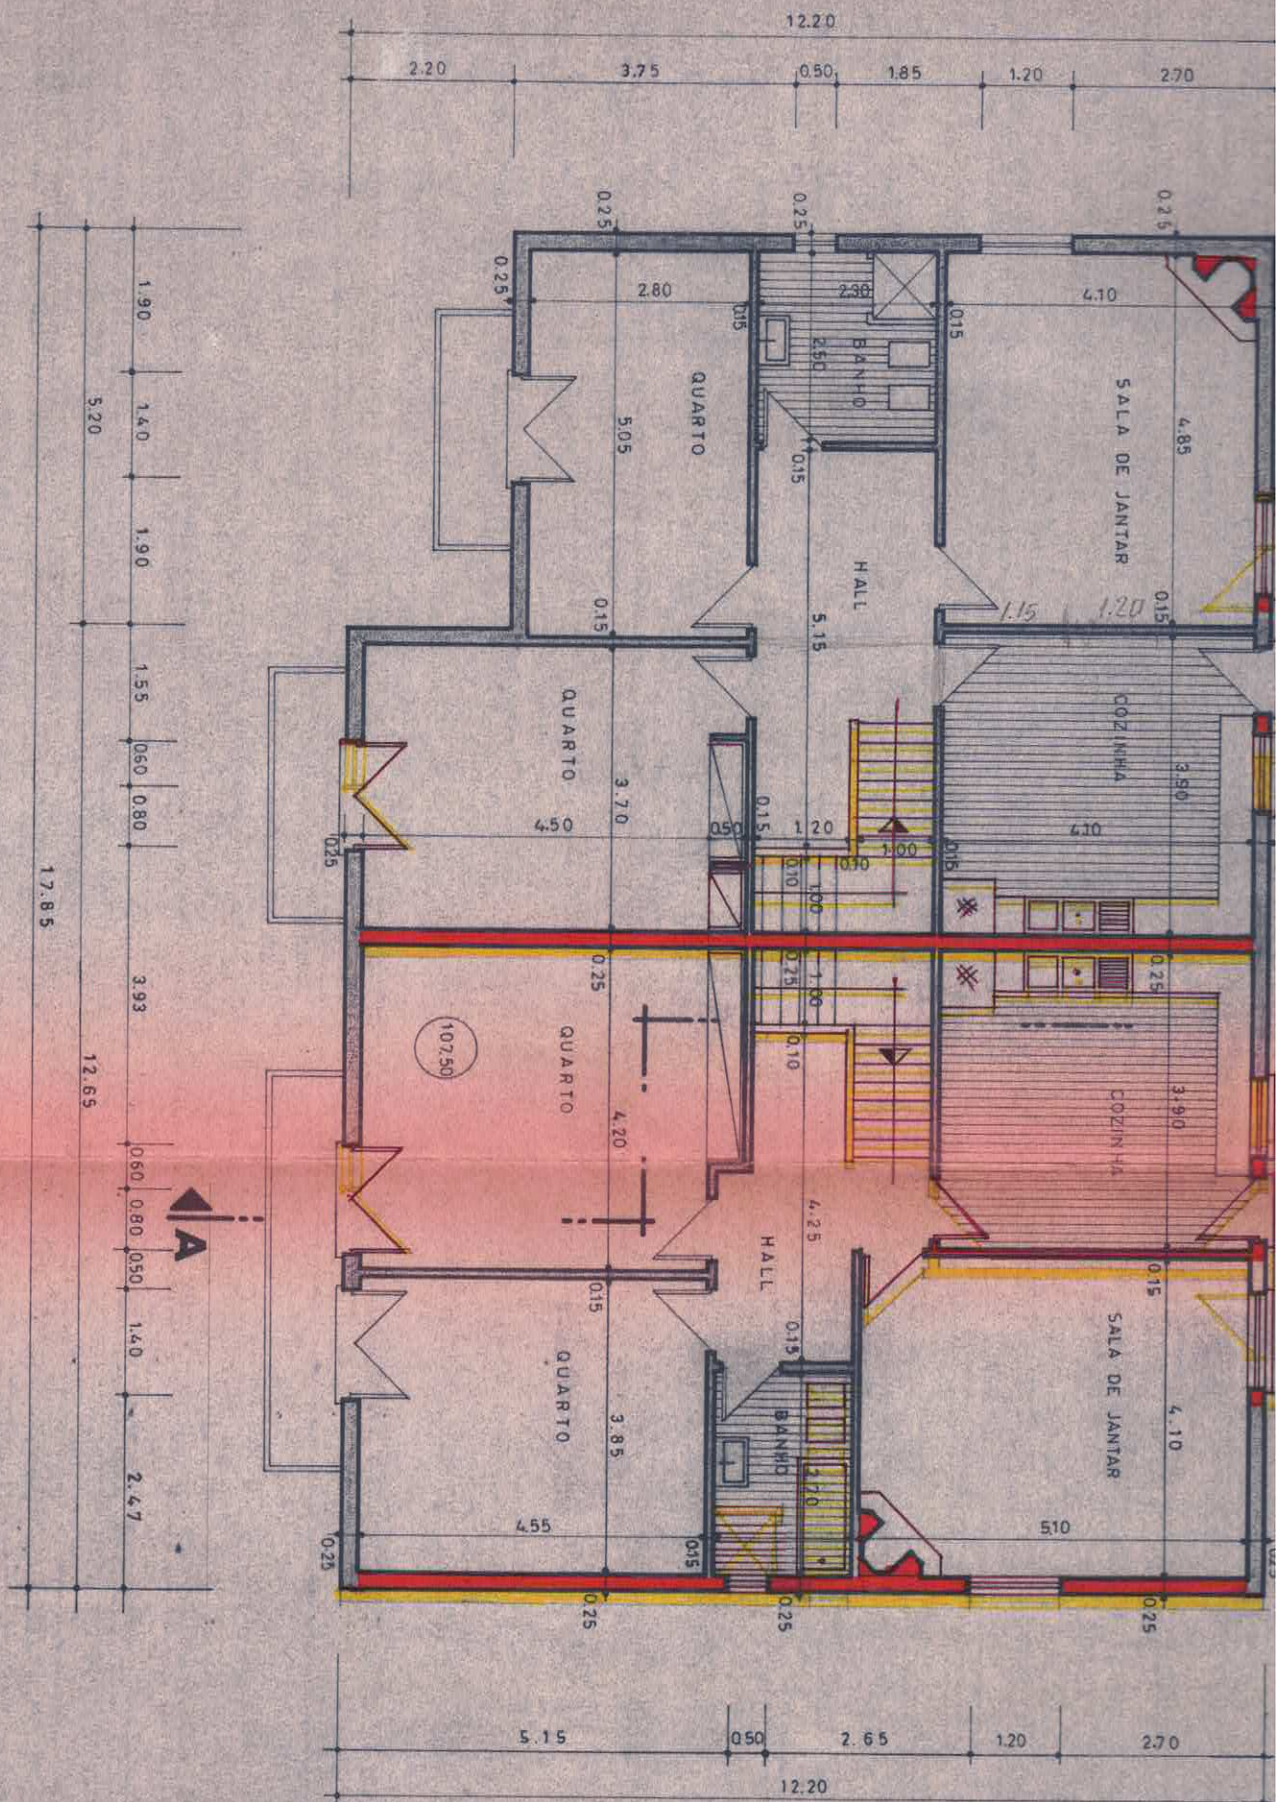

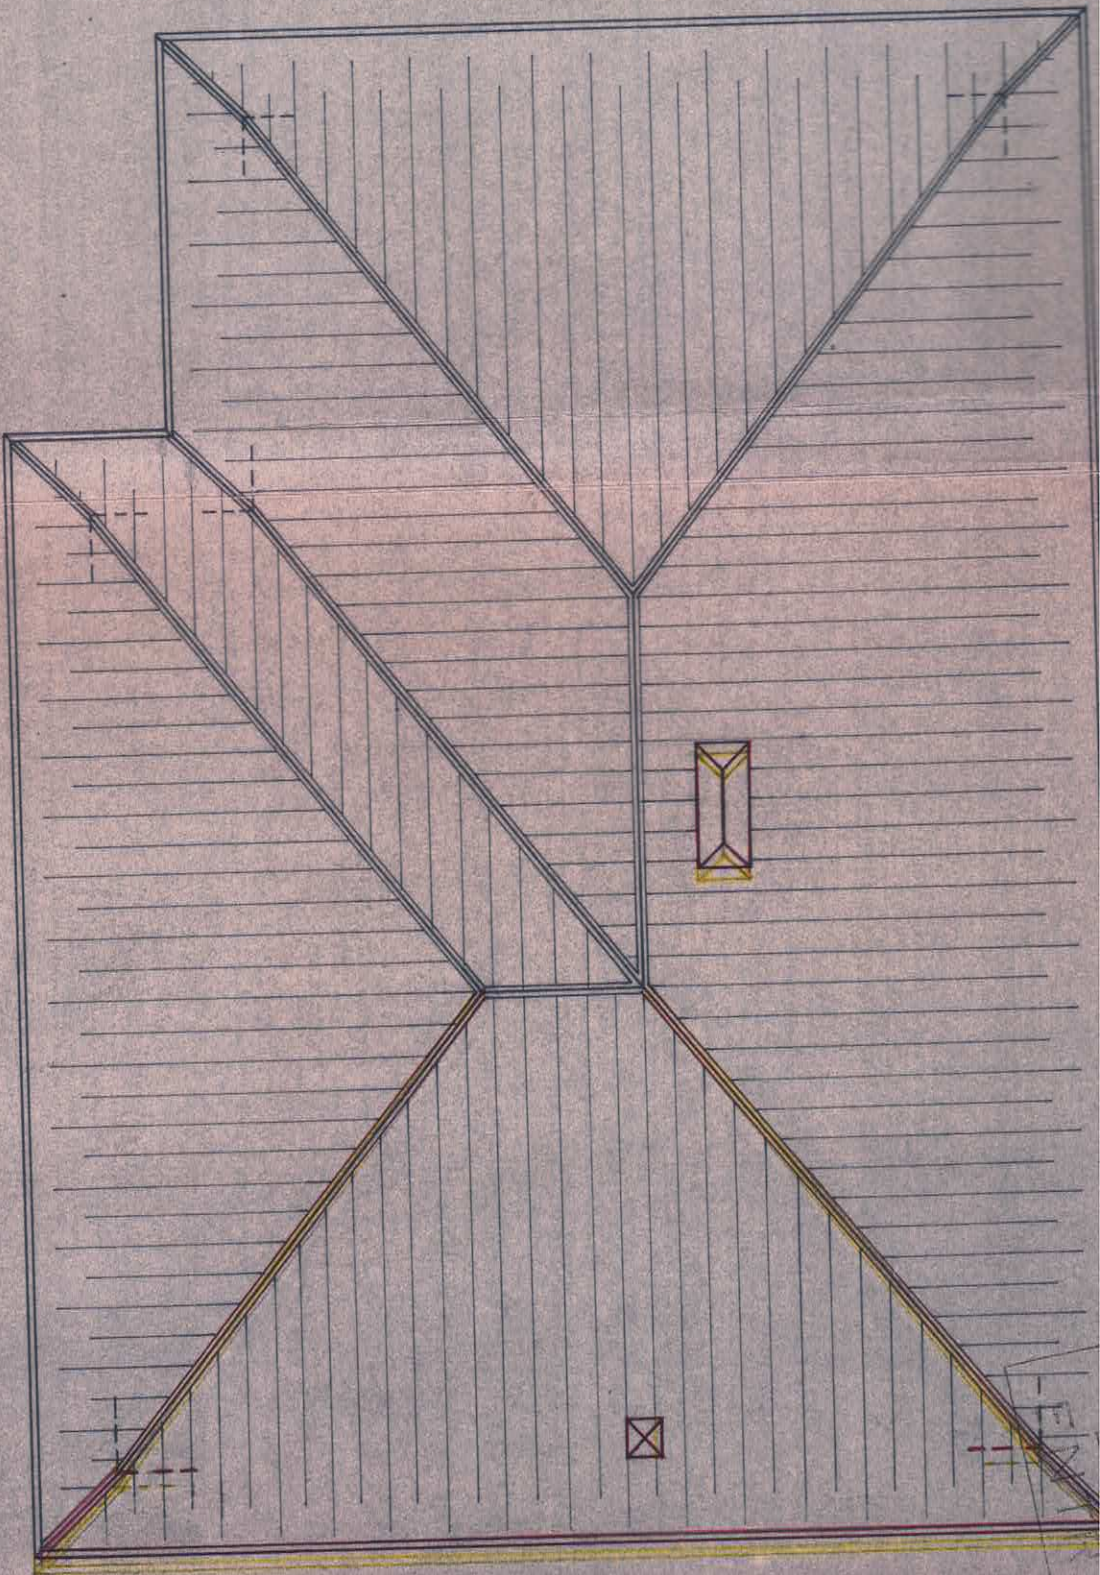

COBERTURA

proj. de alterações

MORADIA BIFAMILIAR

Projeto de Alterações
eng. n.º 212

escala 1:100