


ALÇADO PRINCIPAL

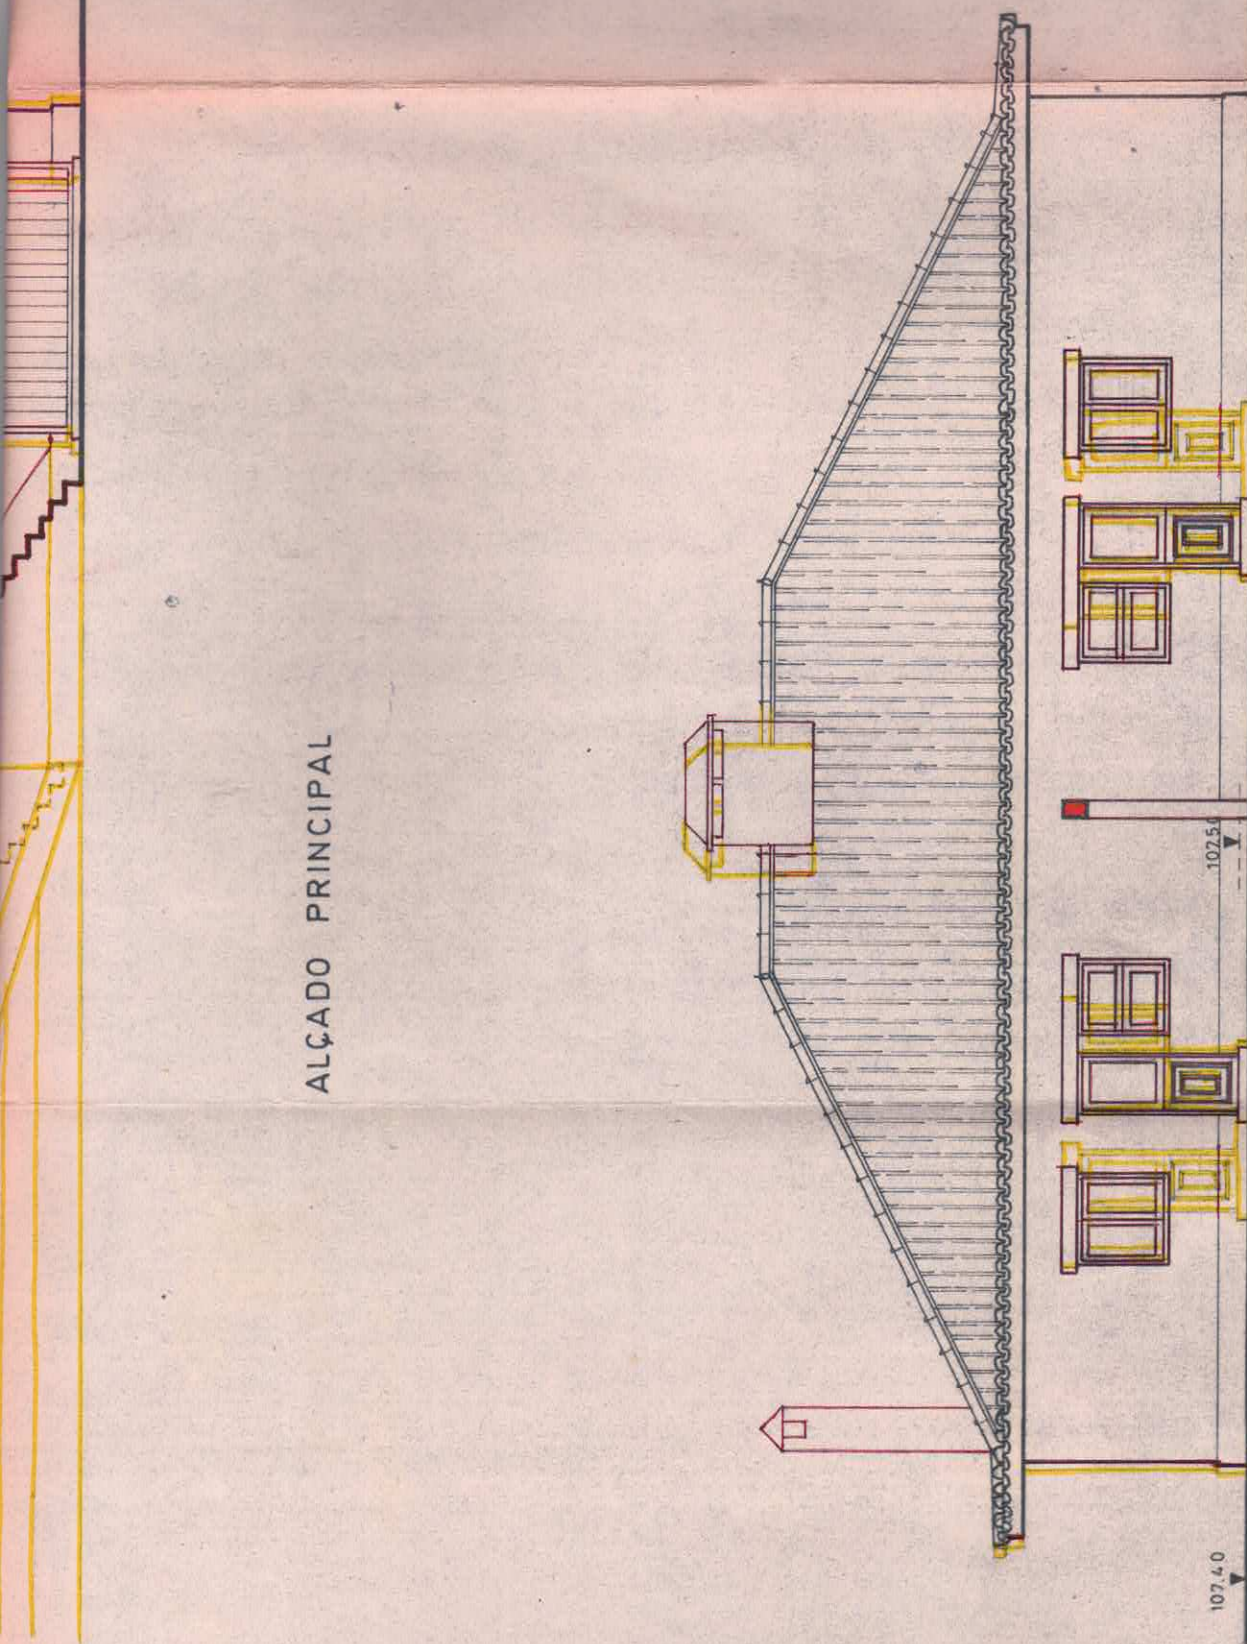


ALÇADO PRINCIPAL




104.50




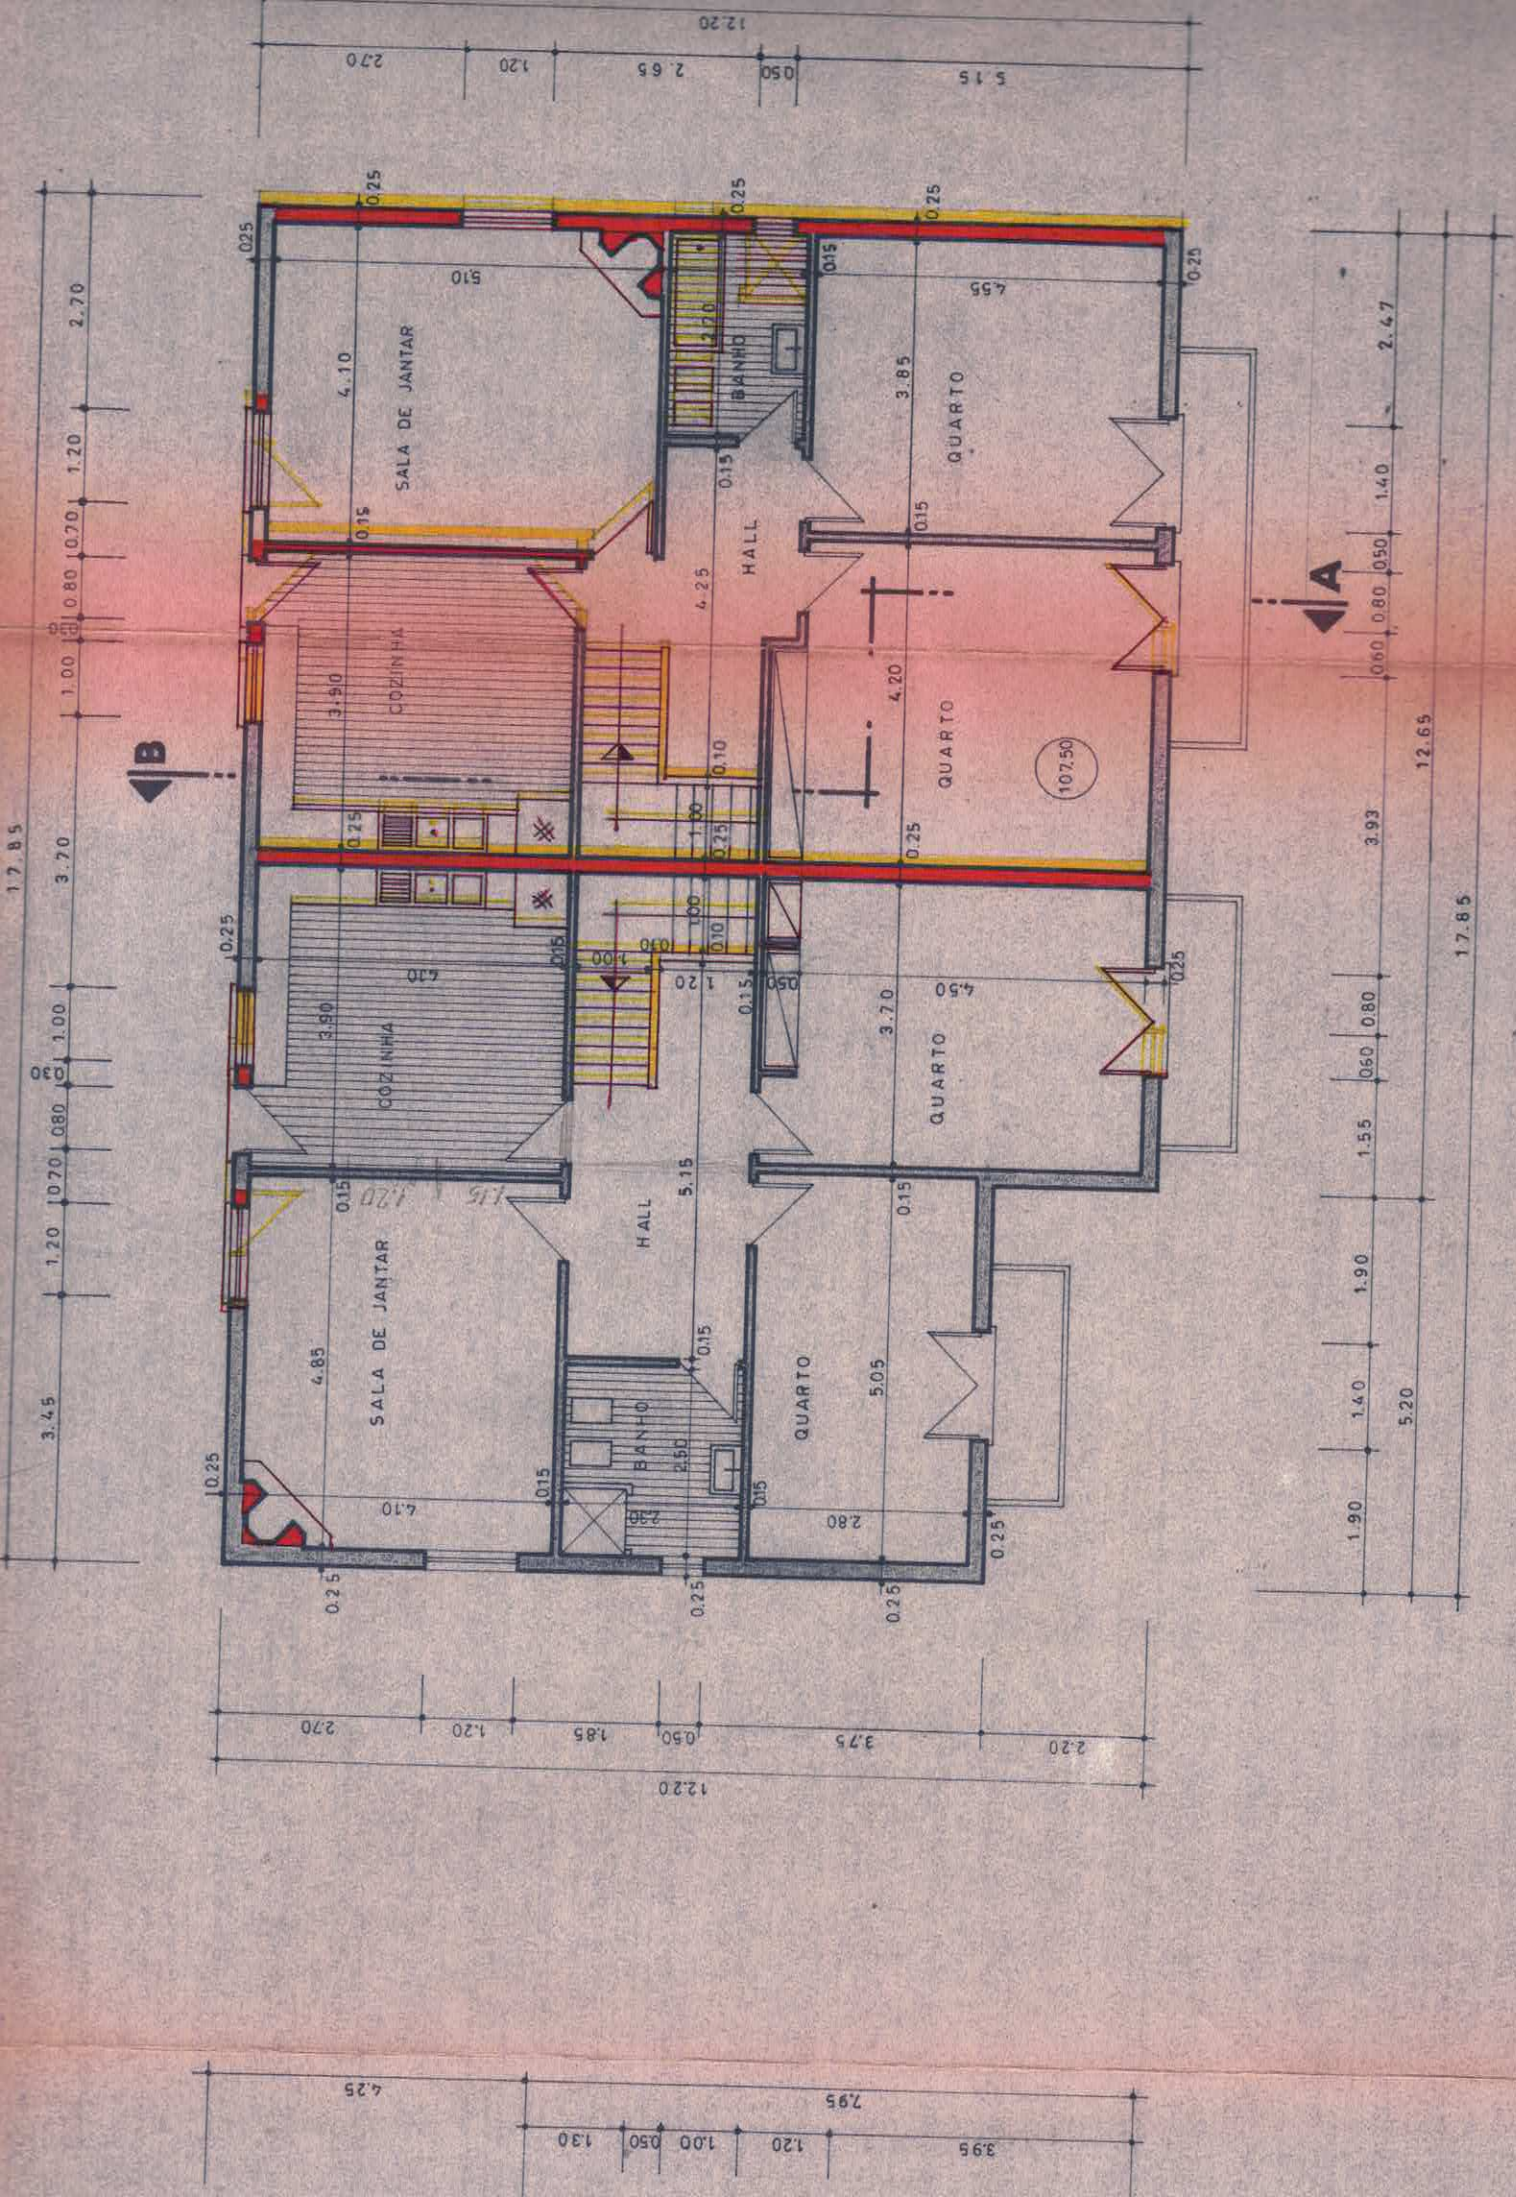




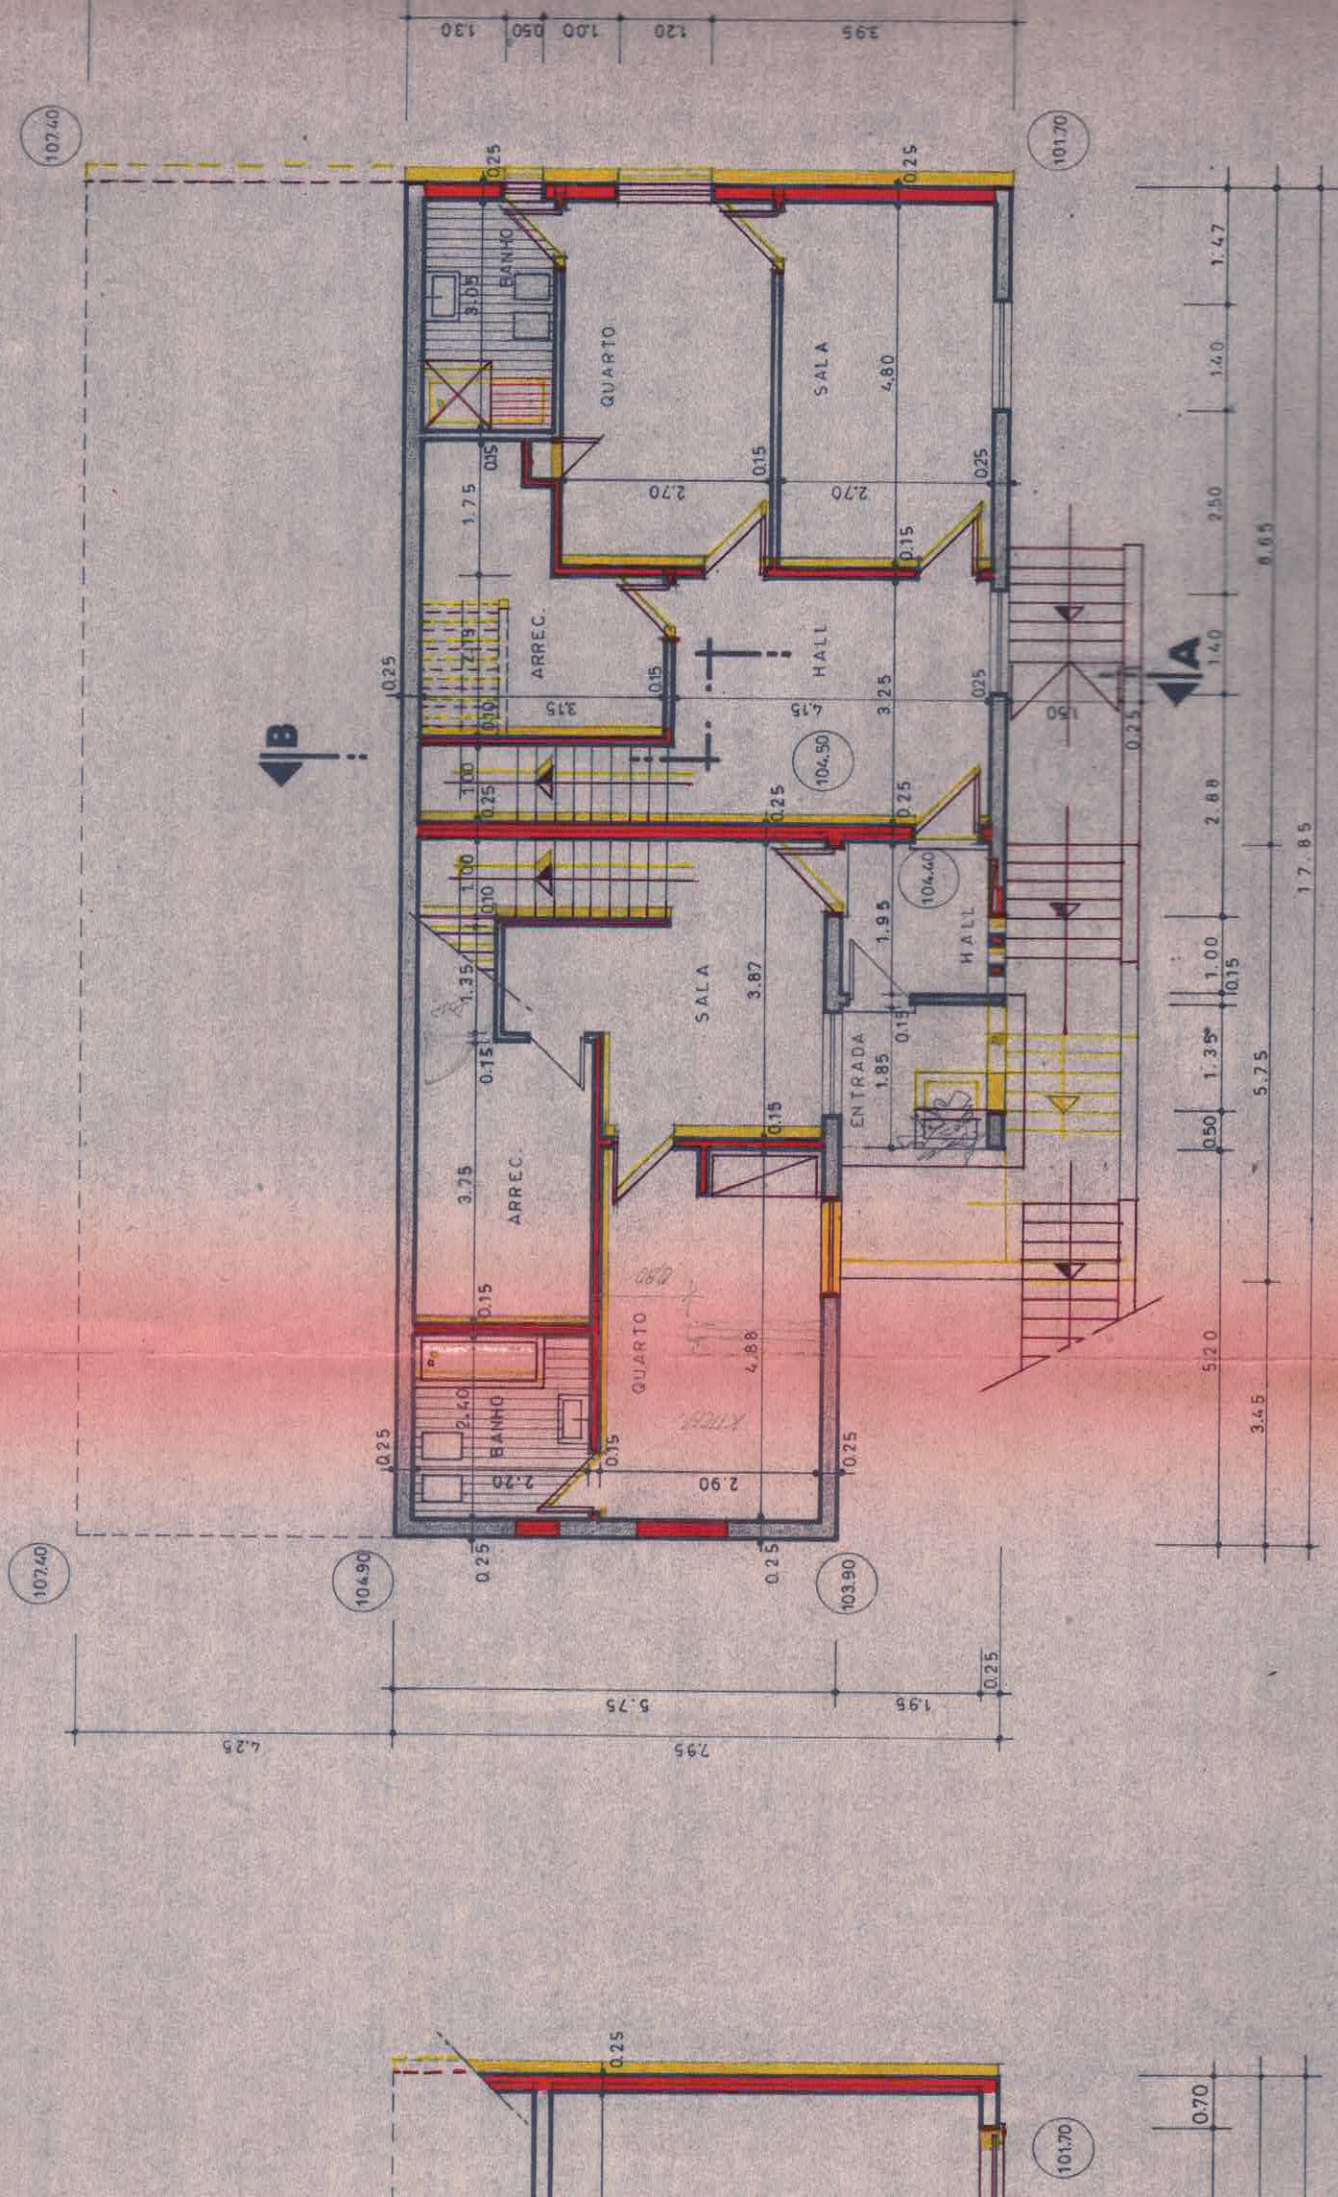



CAMARA MUNICIPAL  
LOULÉ  
17/03/1998

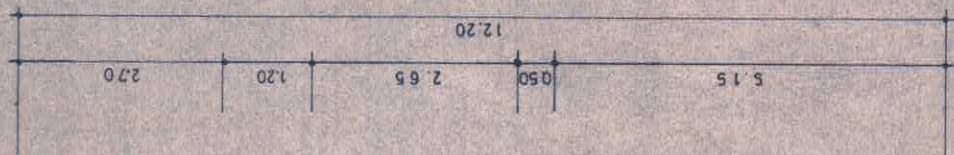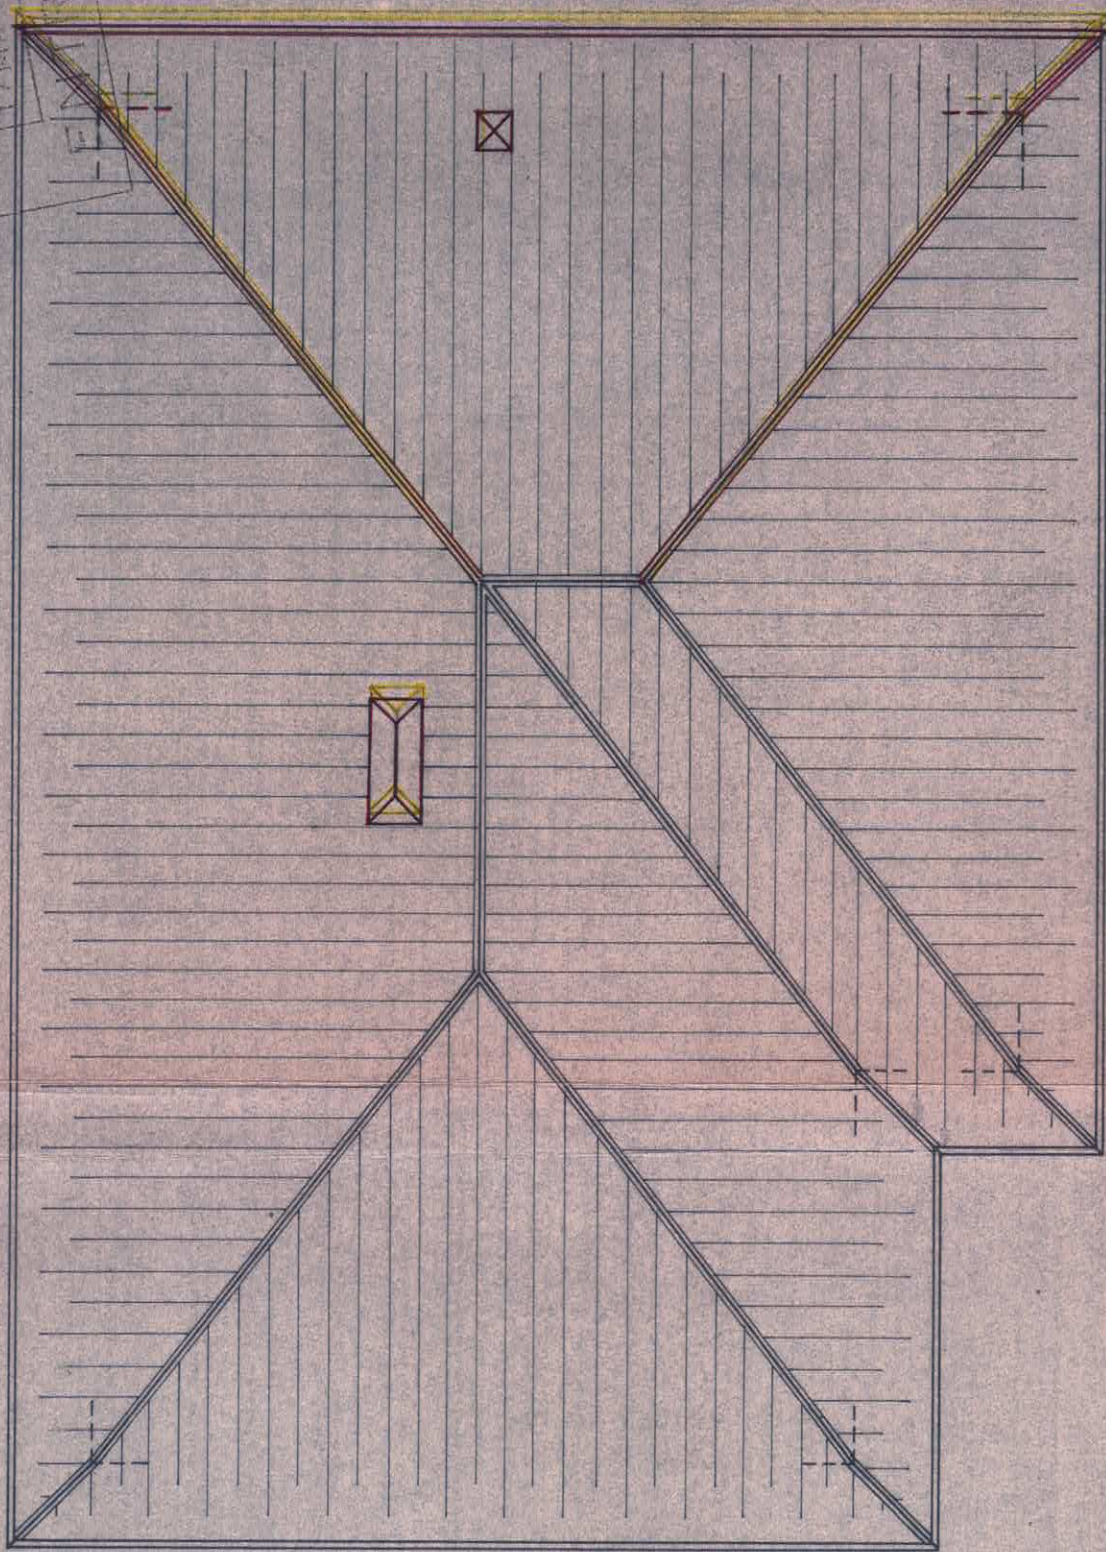

Projeto Técnico de 6-8-1998  
eng. n.º 12.172

COBERTURA